


מקרא:

רכוש משותף


—סימון הדירה בקומה




תכנית פיתוח
קנ"מ 1:250

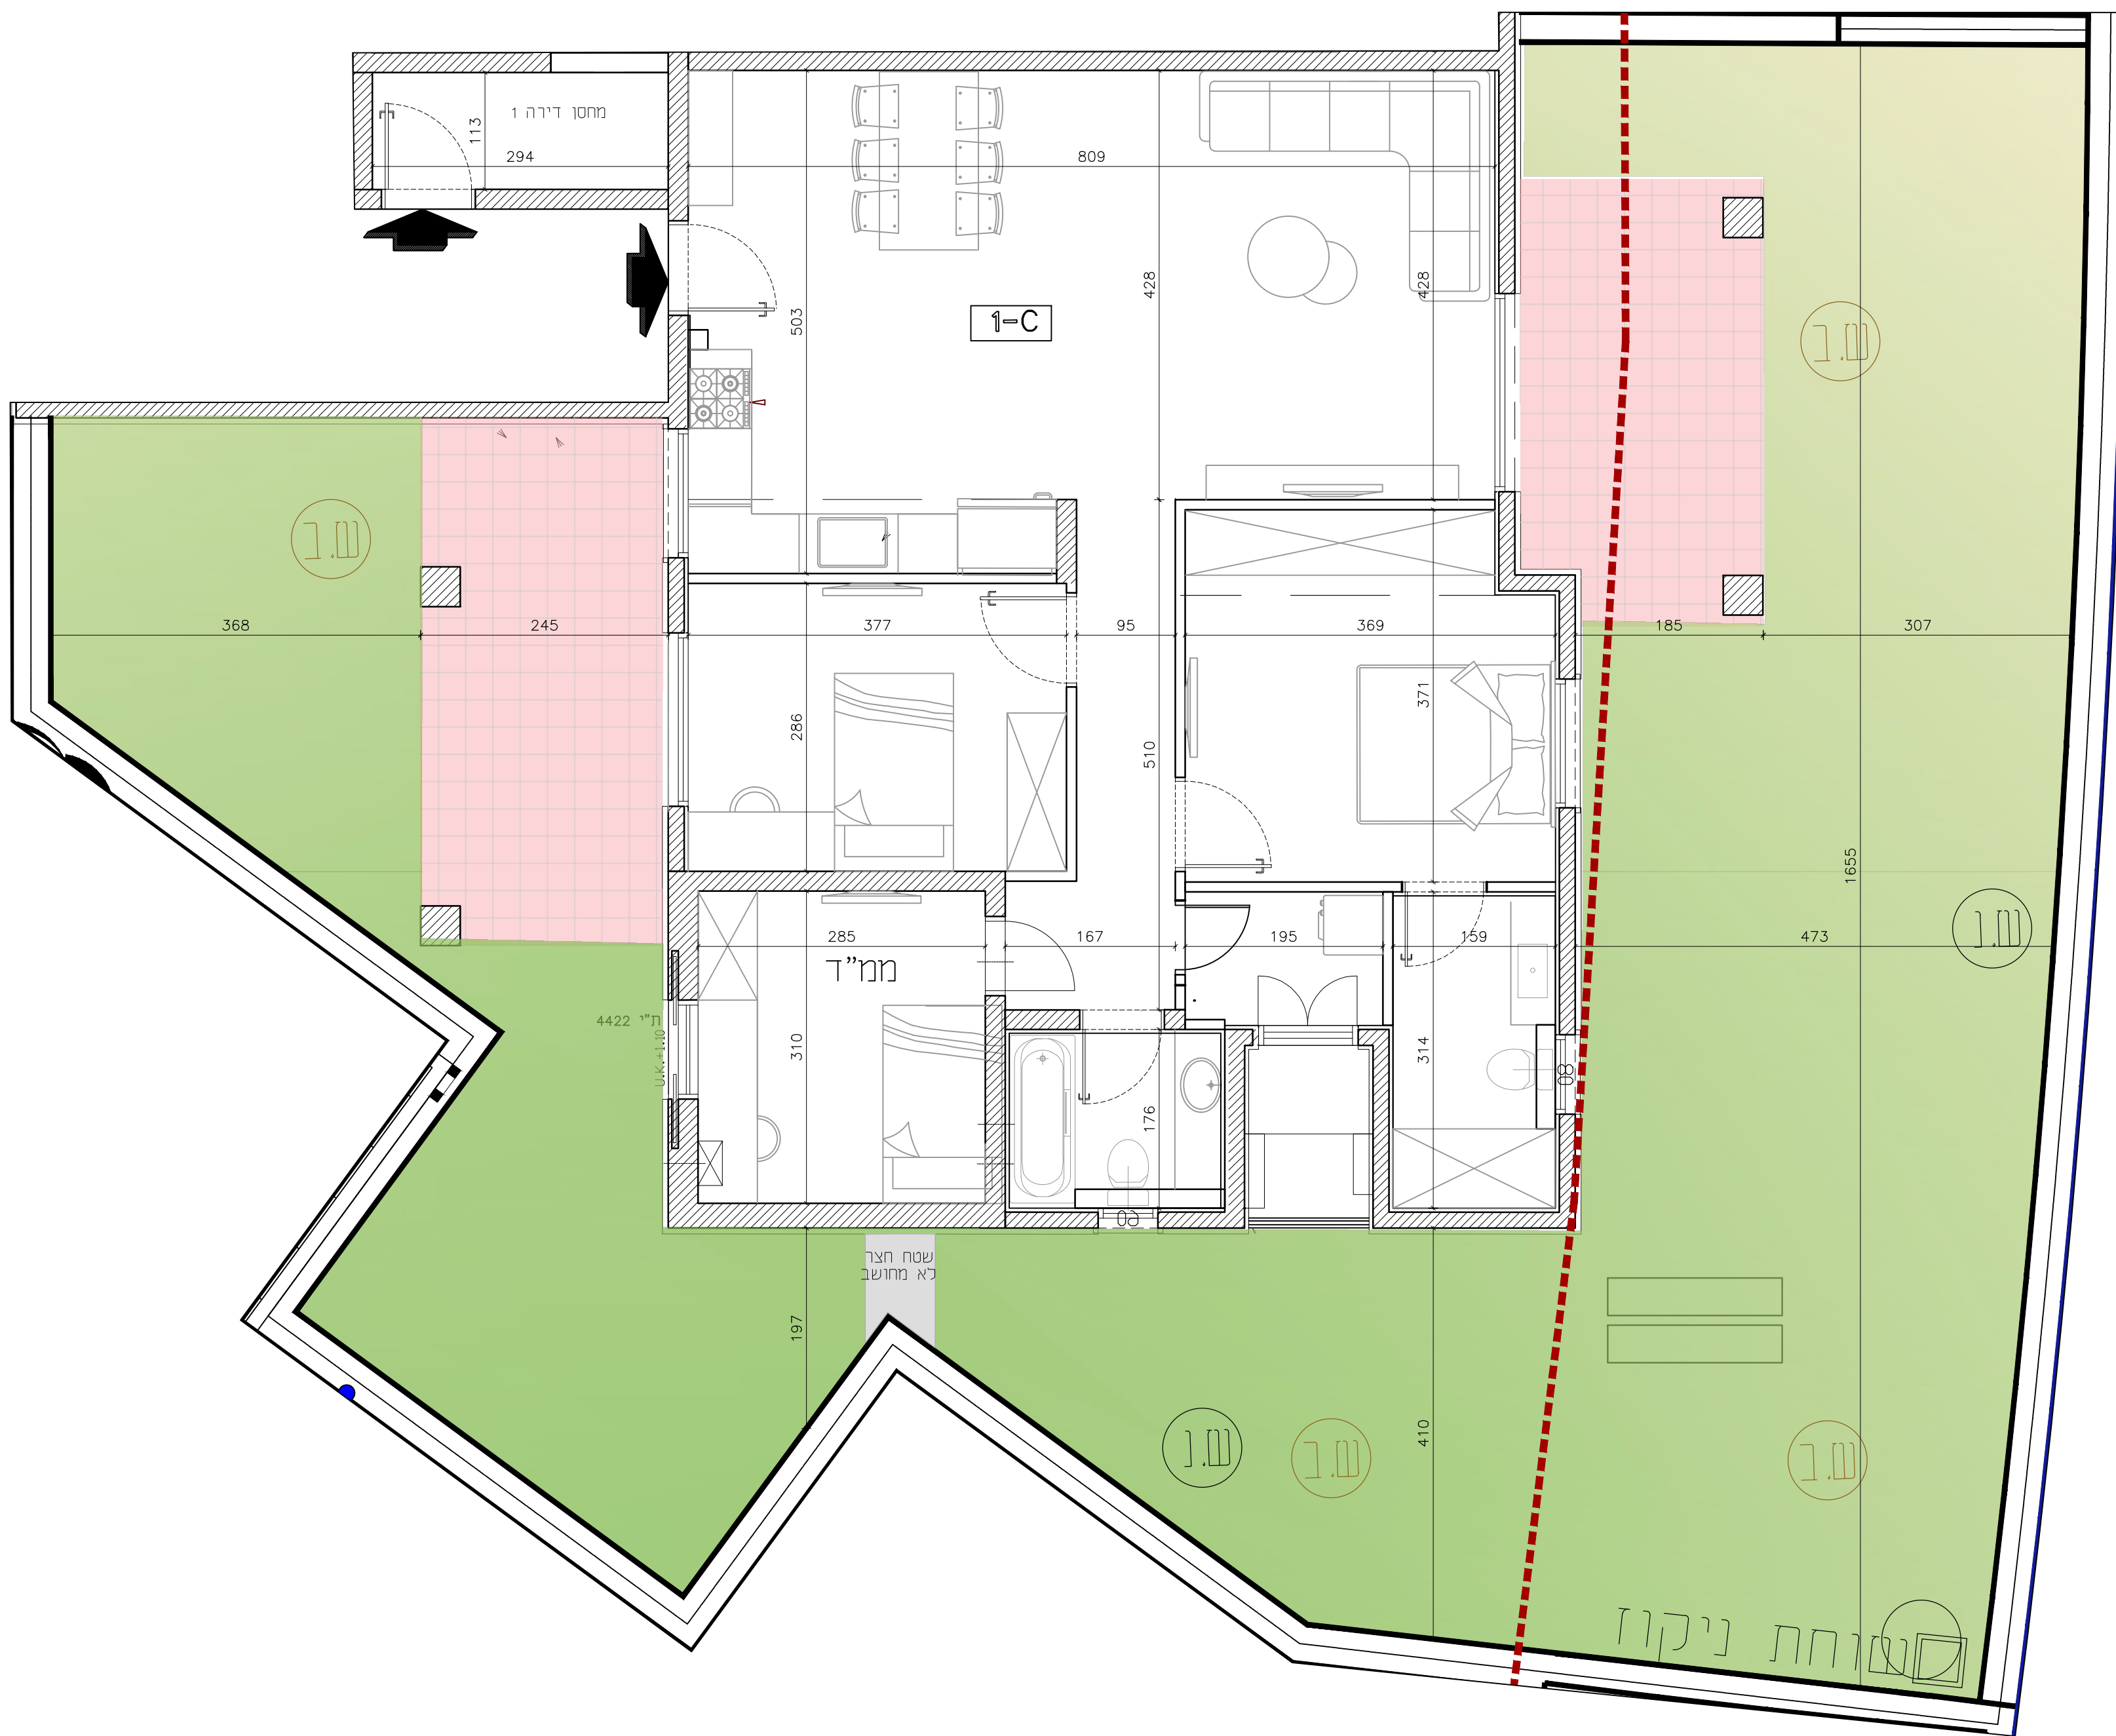

דירה 1
קנ"מ 1:50

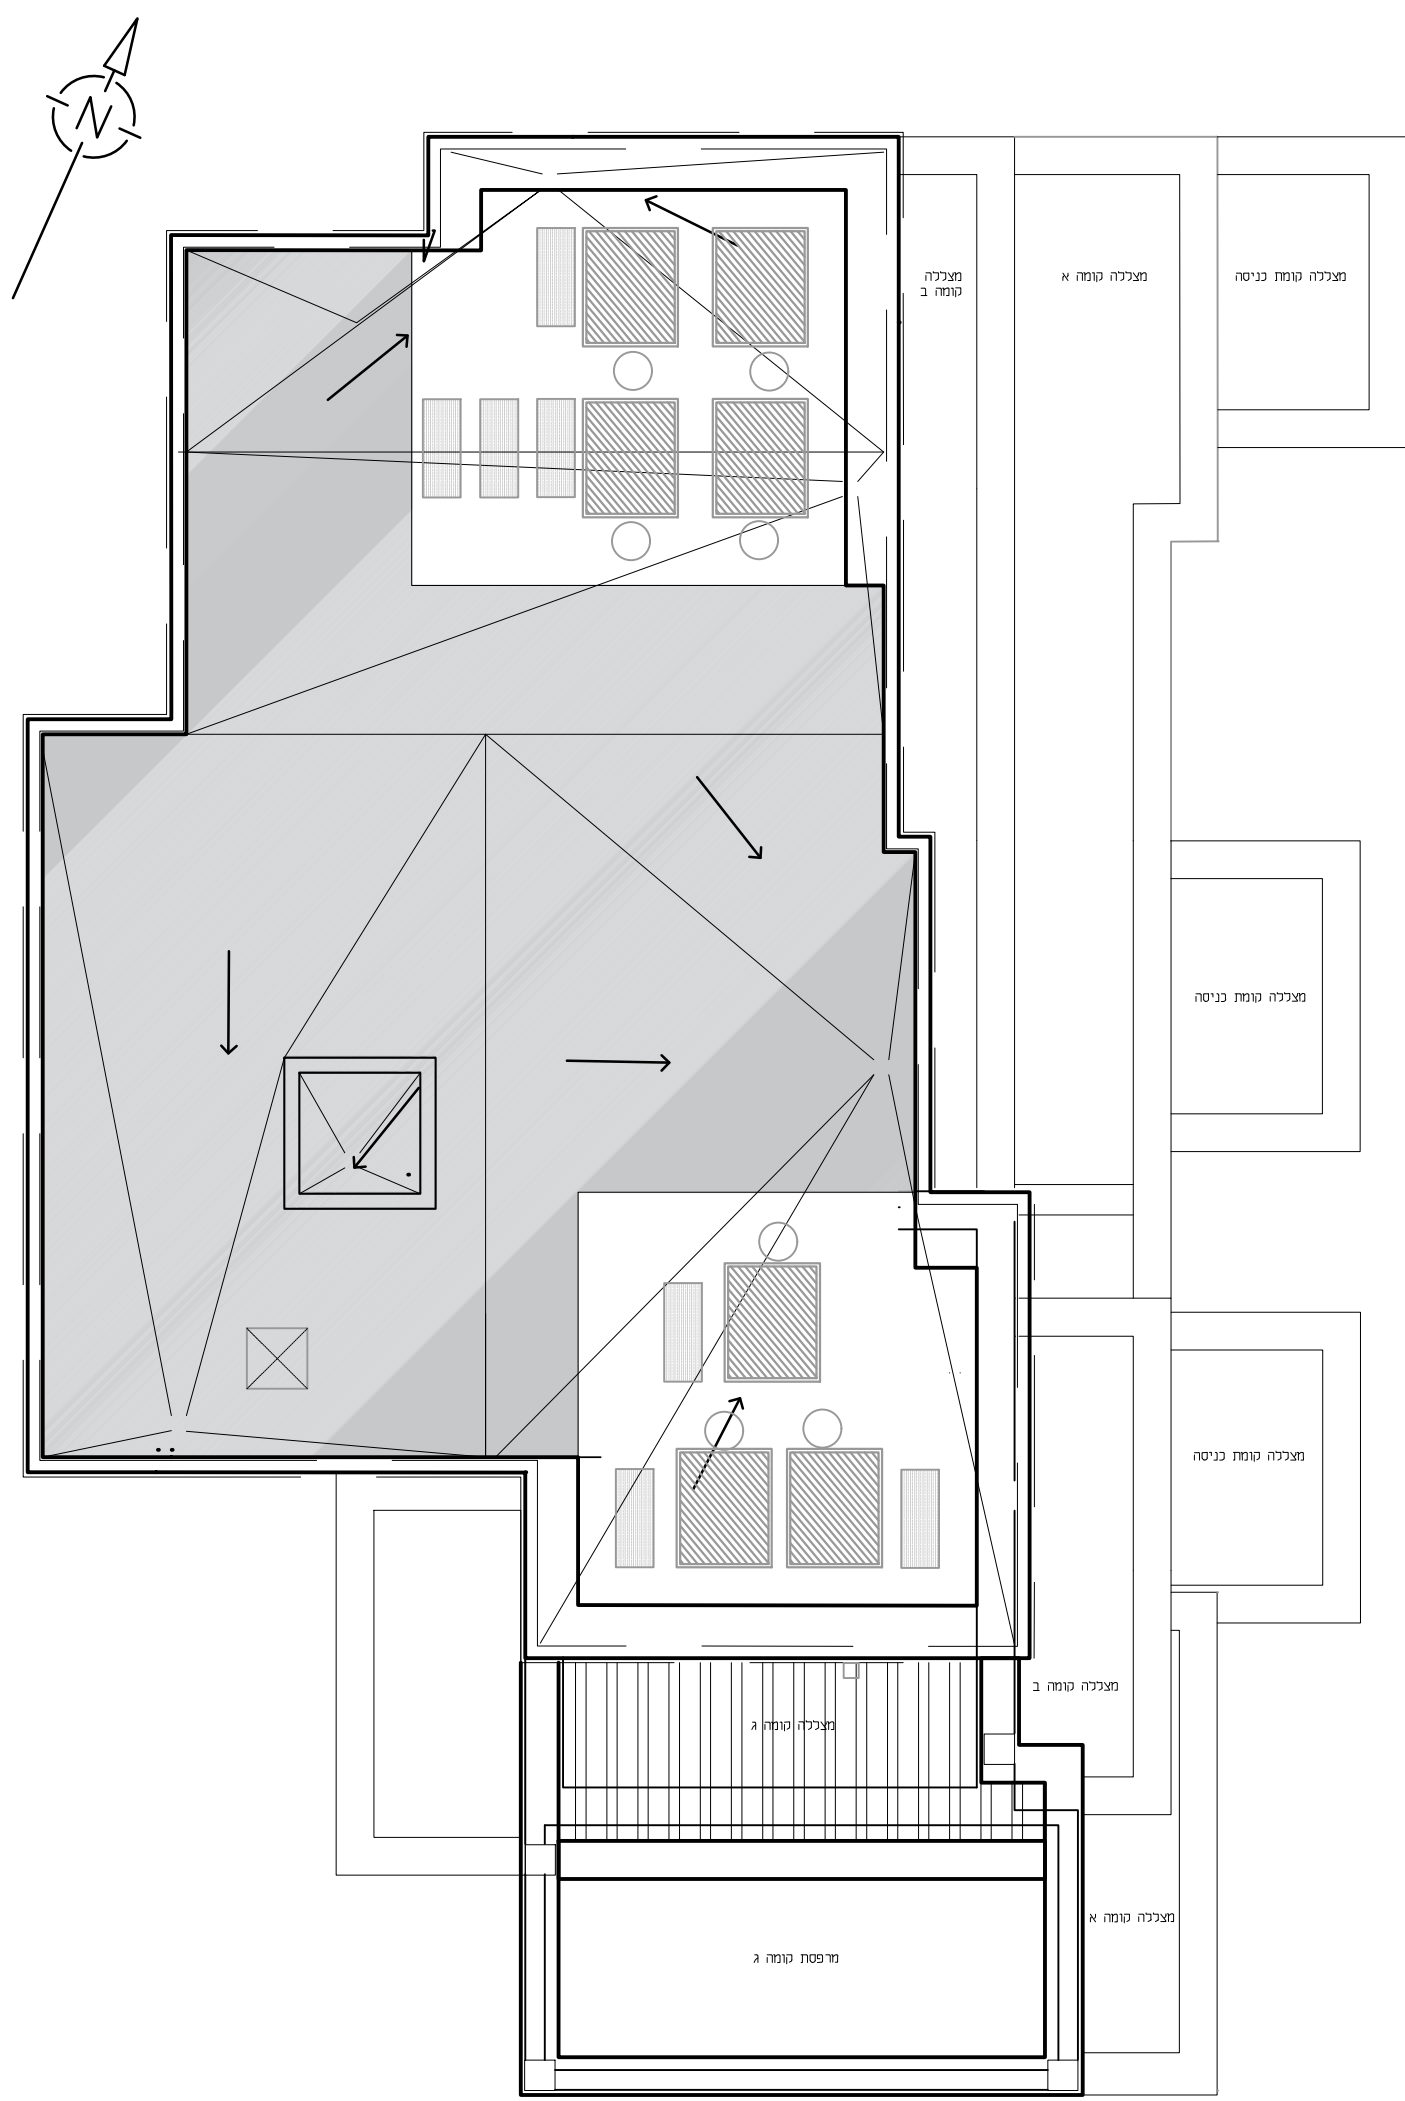

קומת גג
קנ"מ 1:100

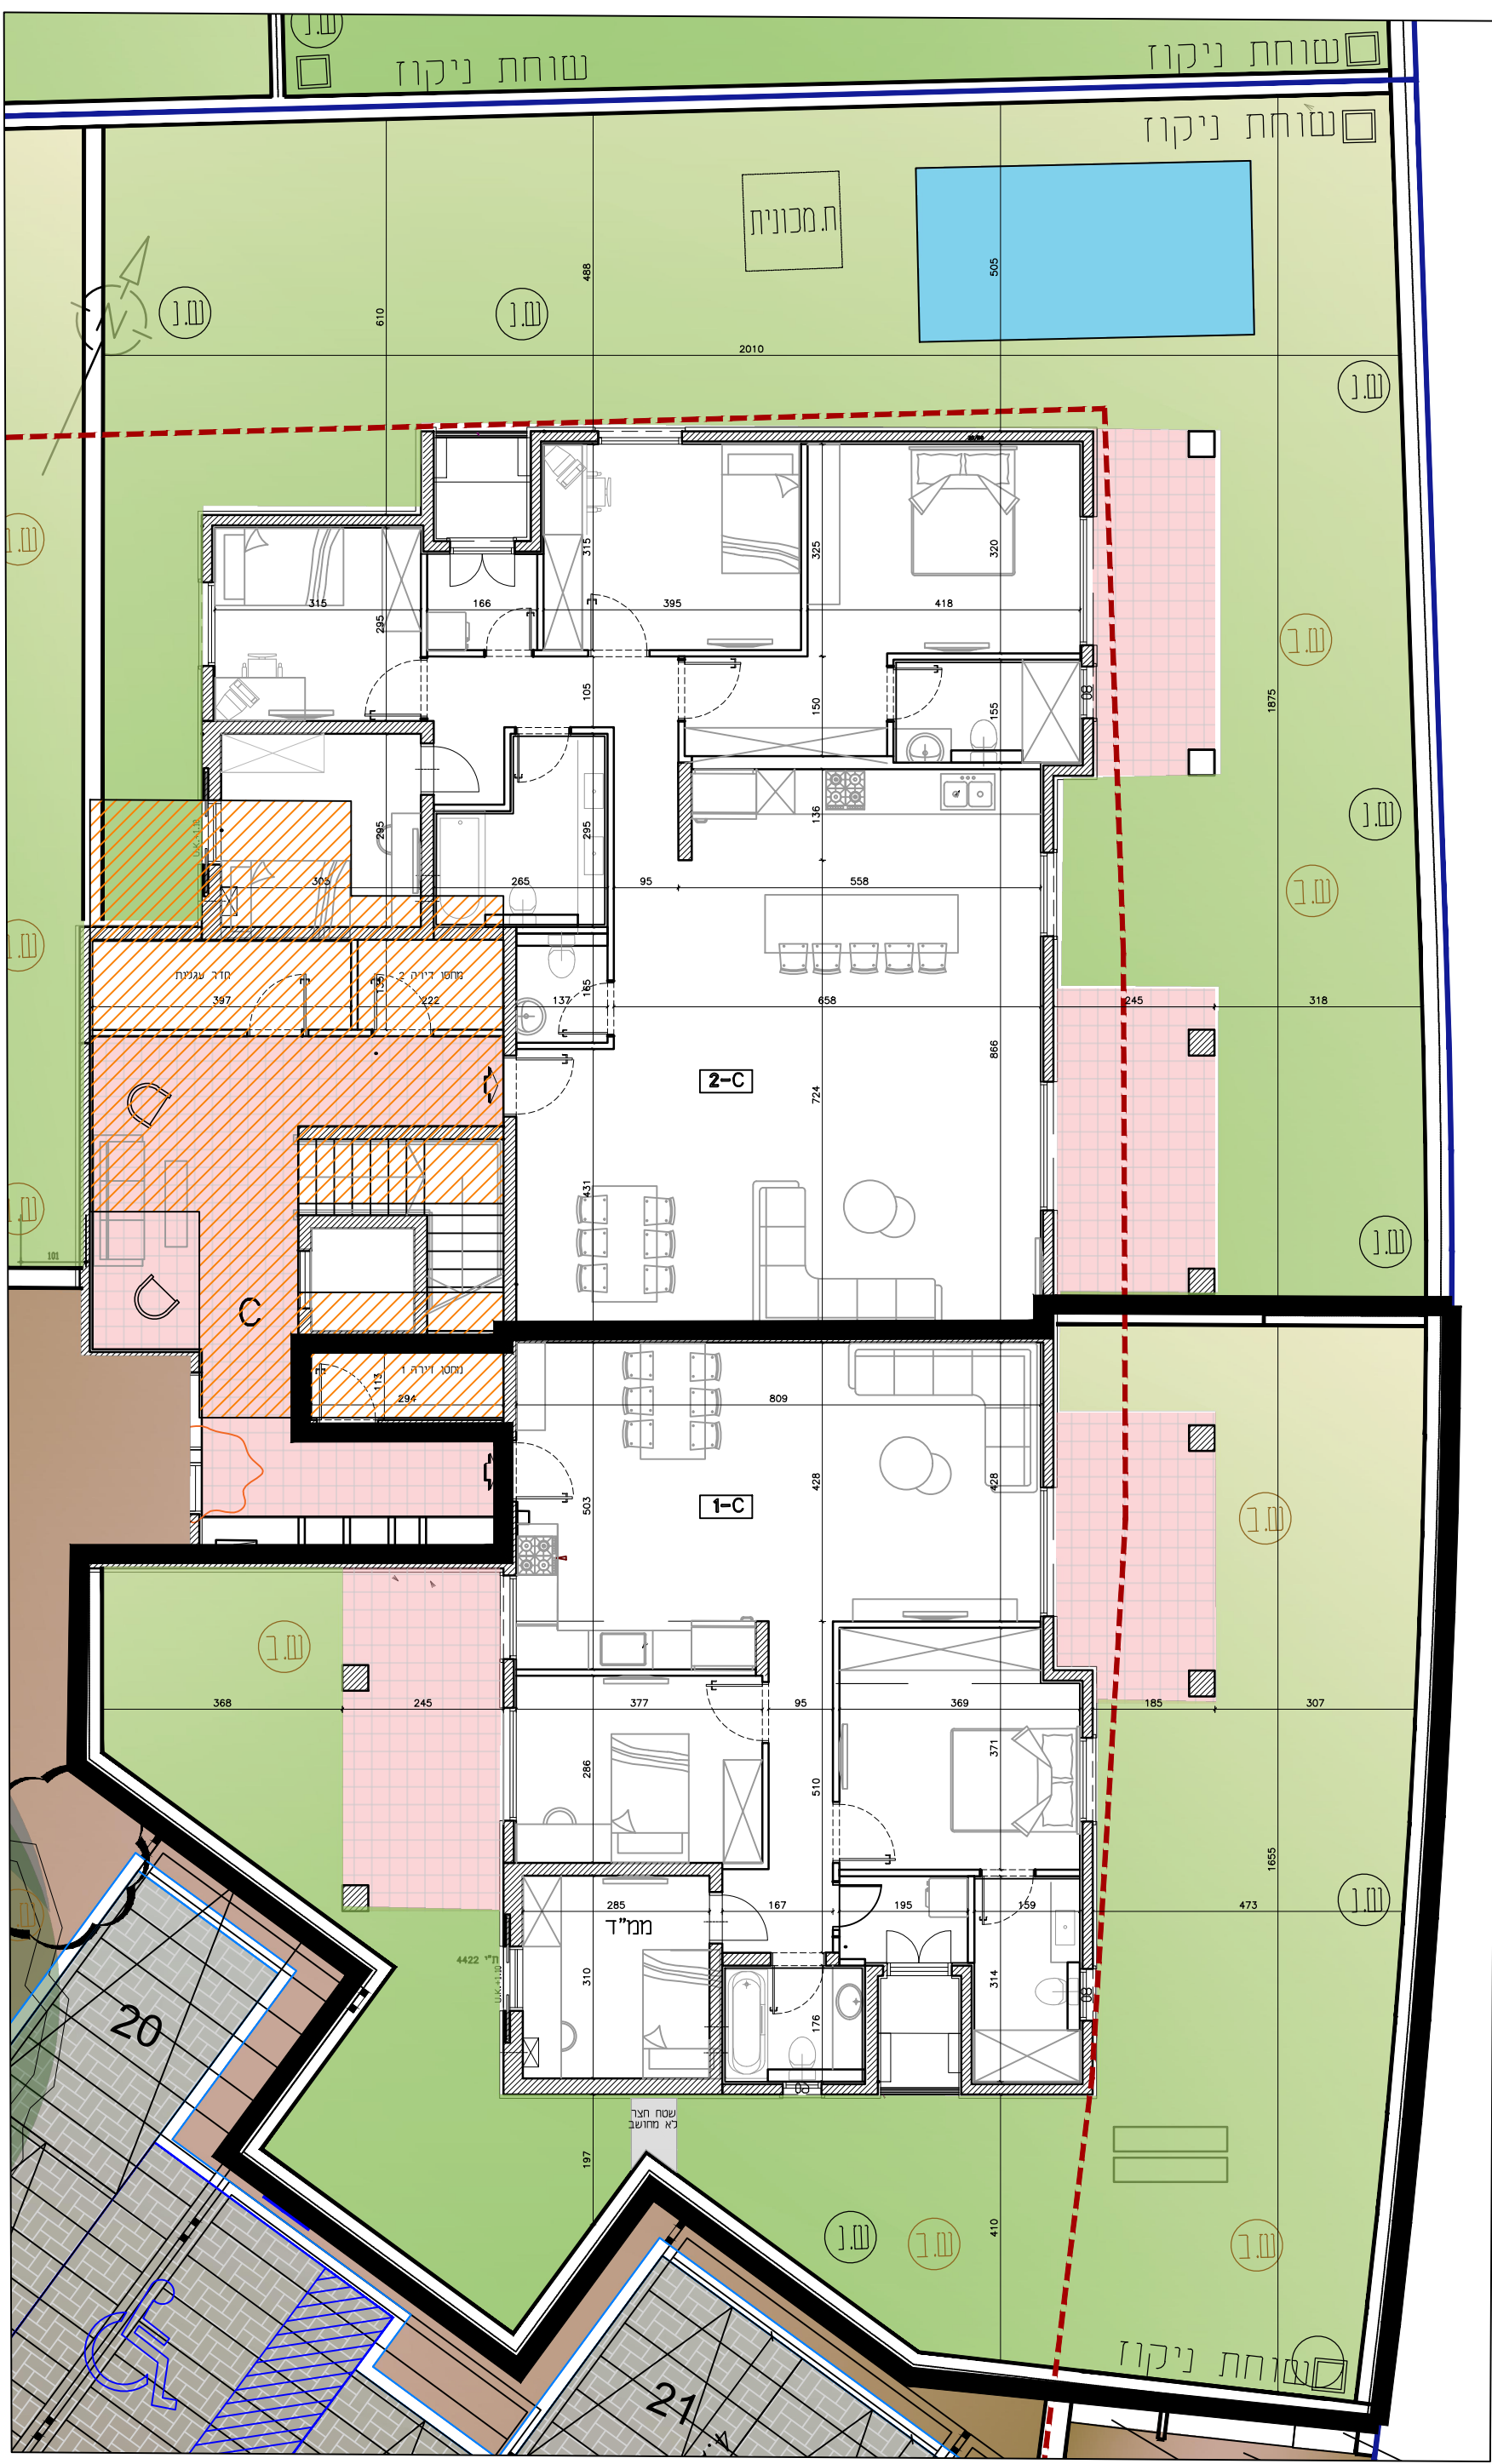

קומת קרקע
קנ"מ 1:100