

אילת לוגאטי אדריכלים

בינו ערים,אדריכלות,עיצוב פנים
ת.ד. 4077, אינת
70 08-6340269
פס 08-6370861
דוא"ל: eyalarch@zahav.net.il

בניין A1 קומה ב
דירה מסי 7 (3 חדרים)
שטח דירה: 80.05 מ"ר
שטח מס: 4.82 מ"ר
שטח מרפסת: 17.37 מ"ר
מרחוק: 01
קריב המפת: 1:50
חלוקת המבנה: א.פ. יזמות בע"מ
חלוקת המבנים:
תאריך:
מספר יחידה: 7
קנה מידה
מס ערכון: 150
תאריך עדכון אדווין: 17/03/25

א.מ. יזמות
אילת בע"מ

ד"ר יוסי גורן
ד"ר יוסי גורן

מקרא:


רכוש משותף

סימון הדירה בקומה

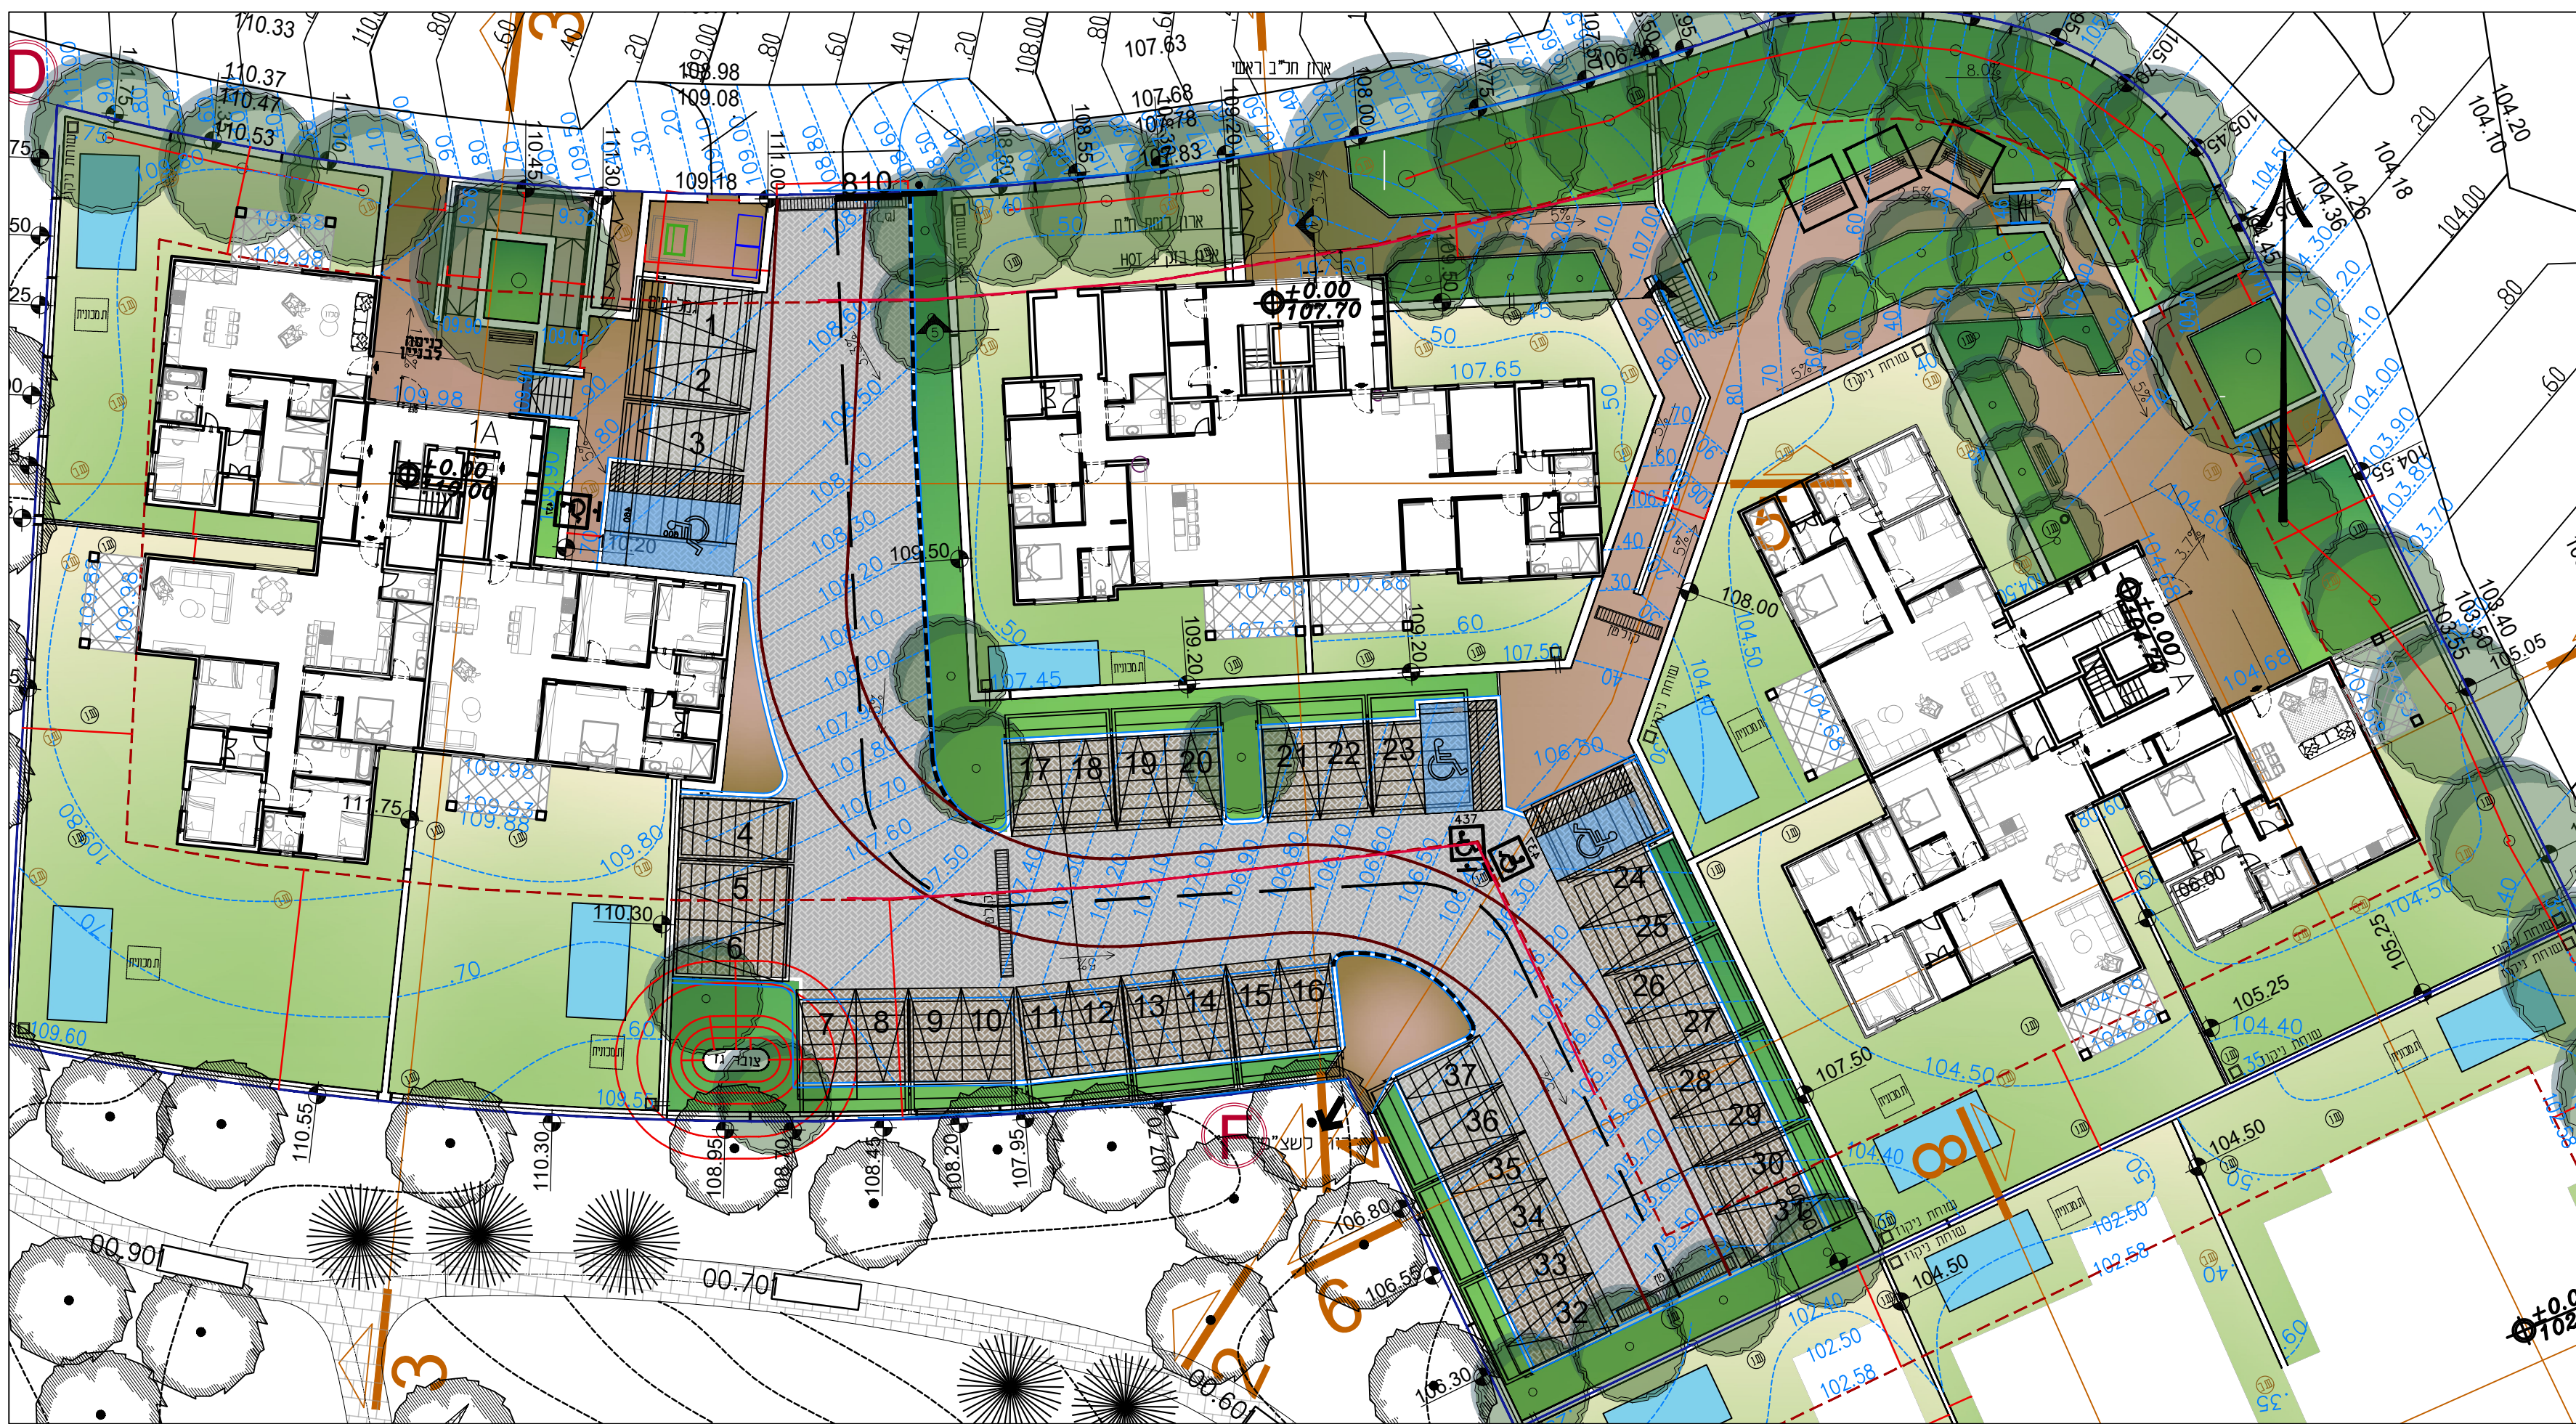


תכנית פיתוח

ק"מ 1:250

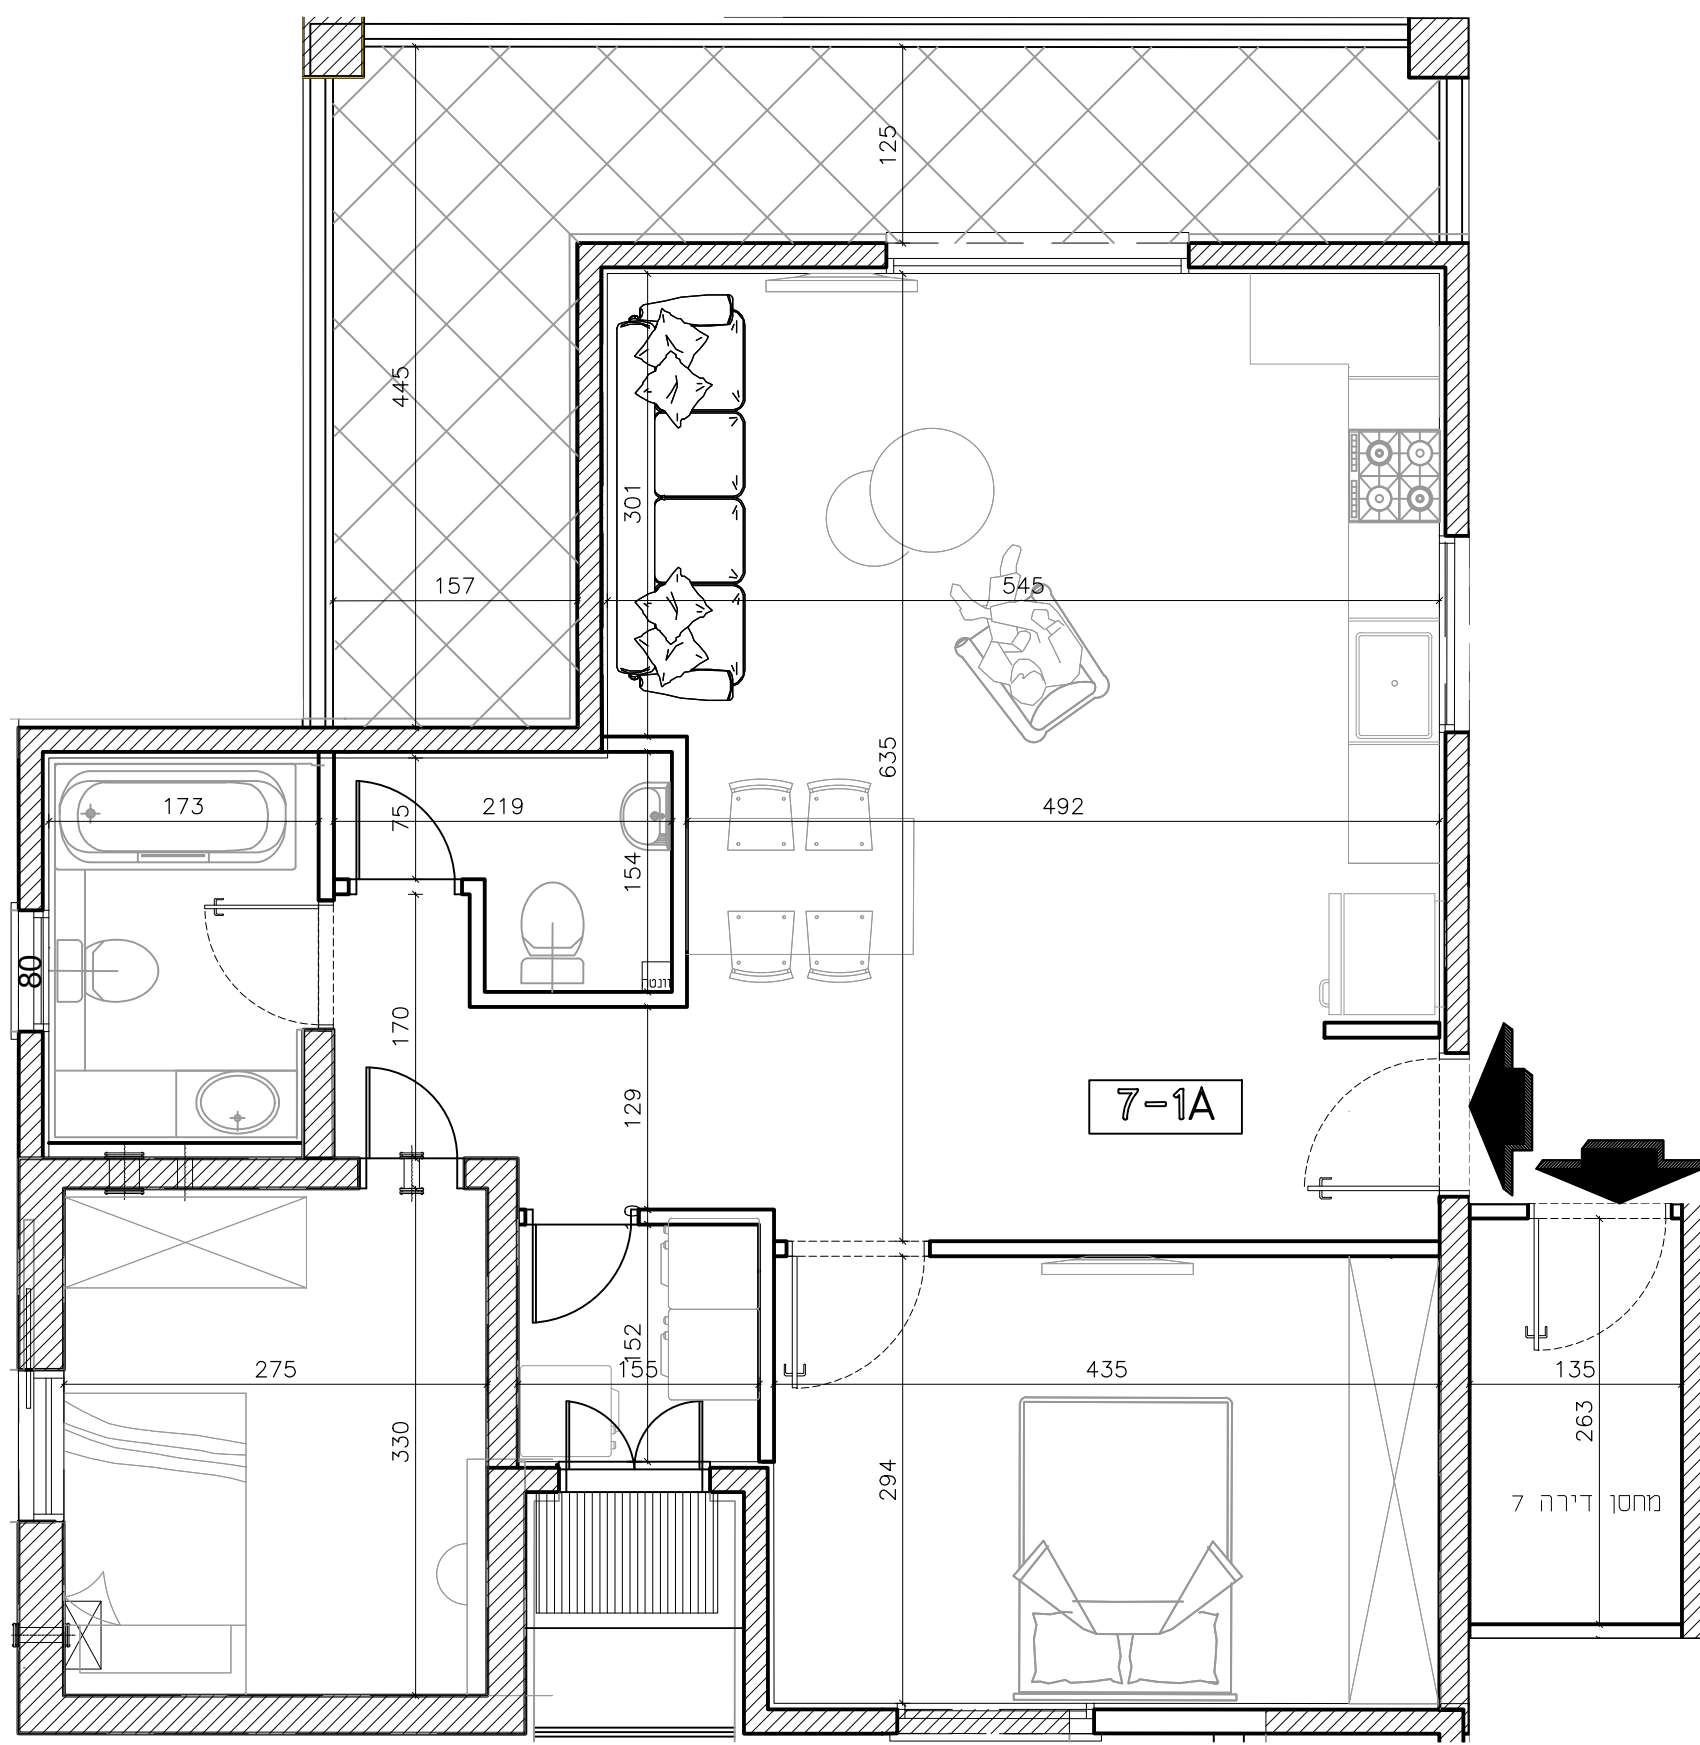


דירה 7

ק"מ 1:50

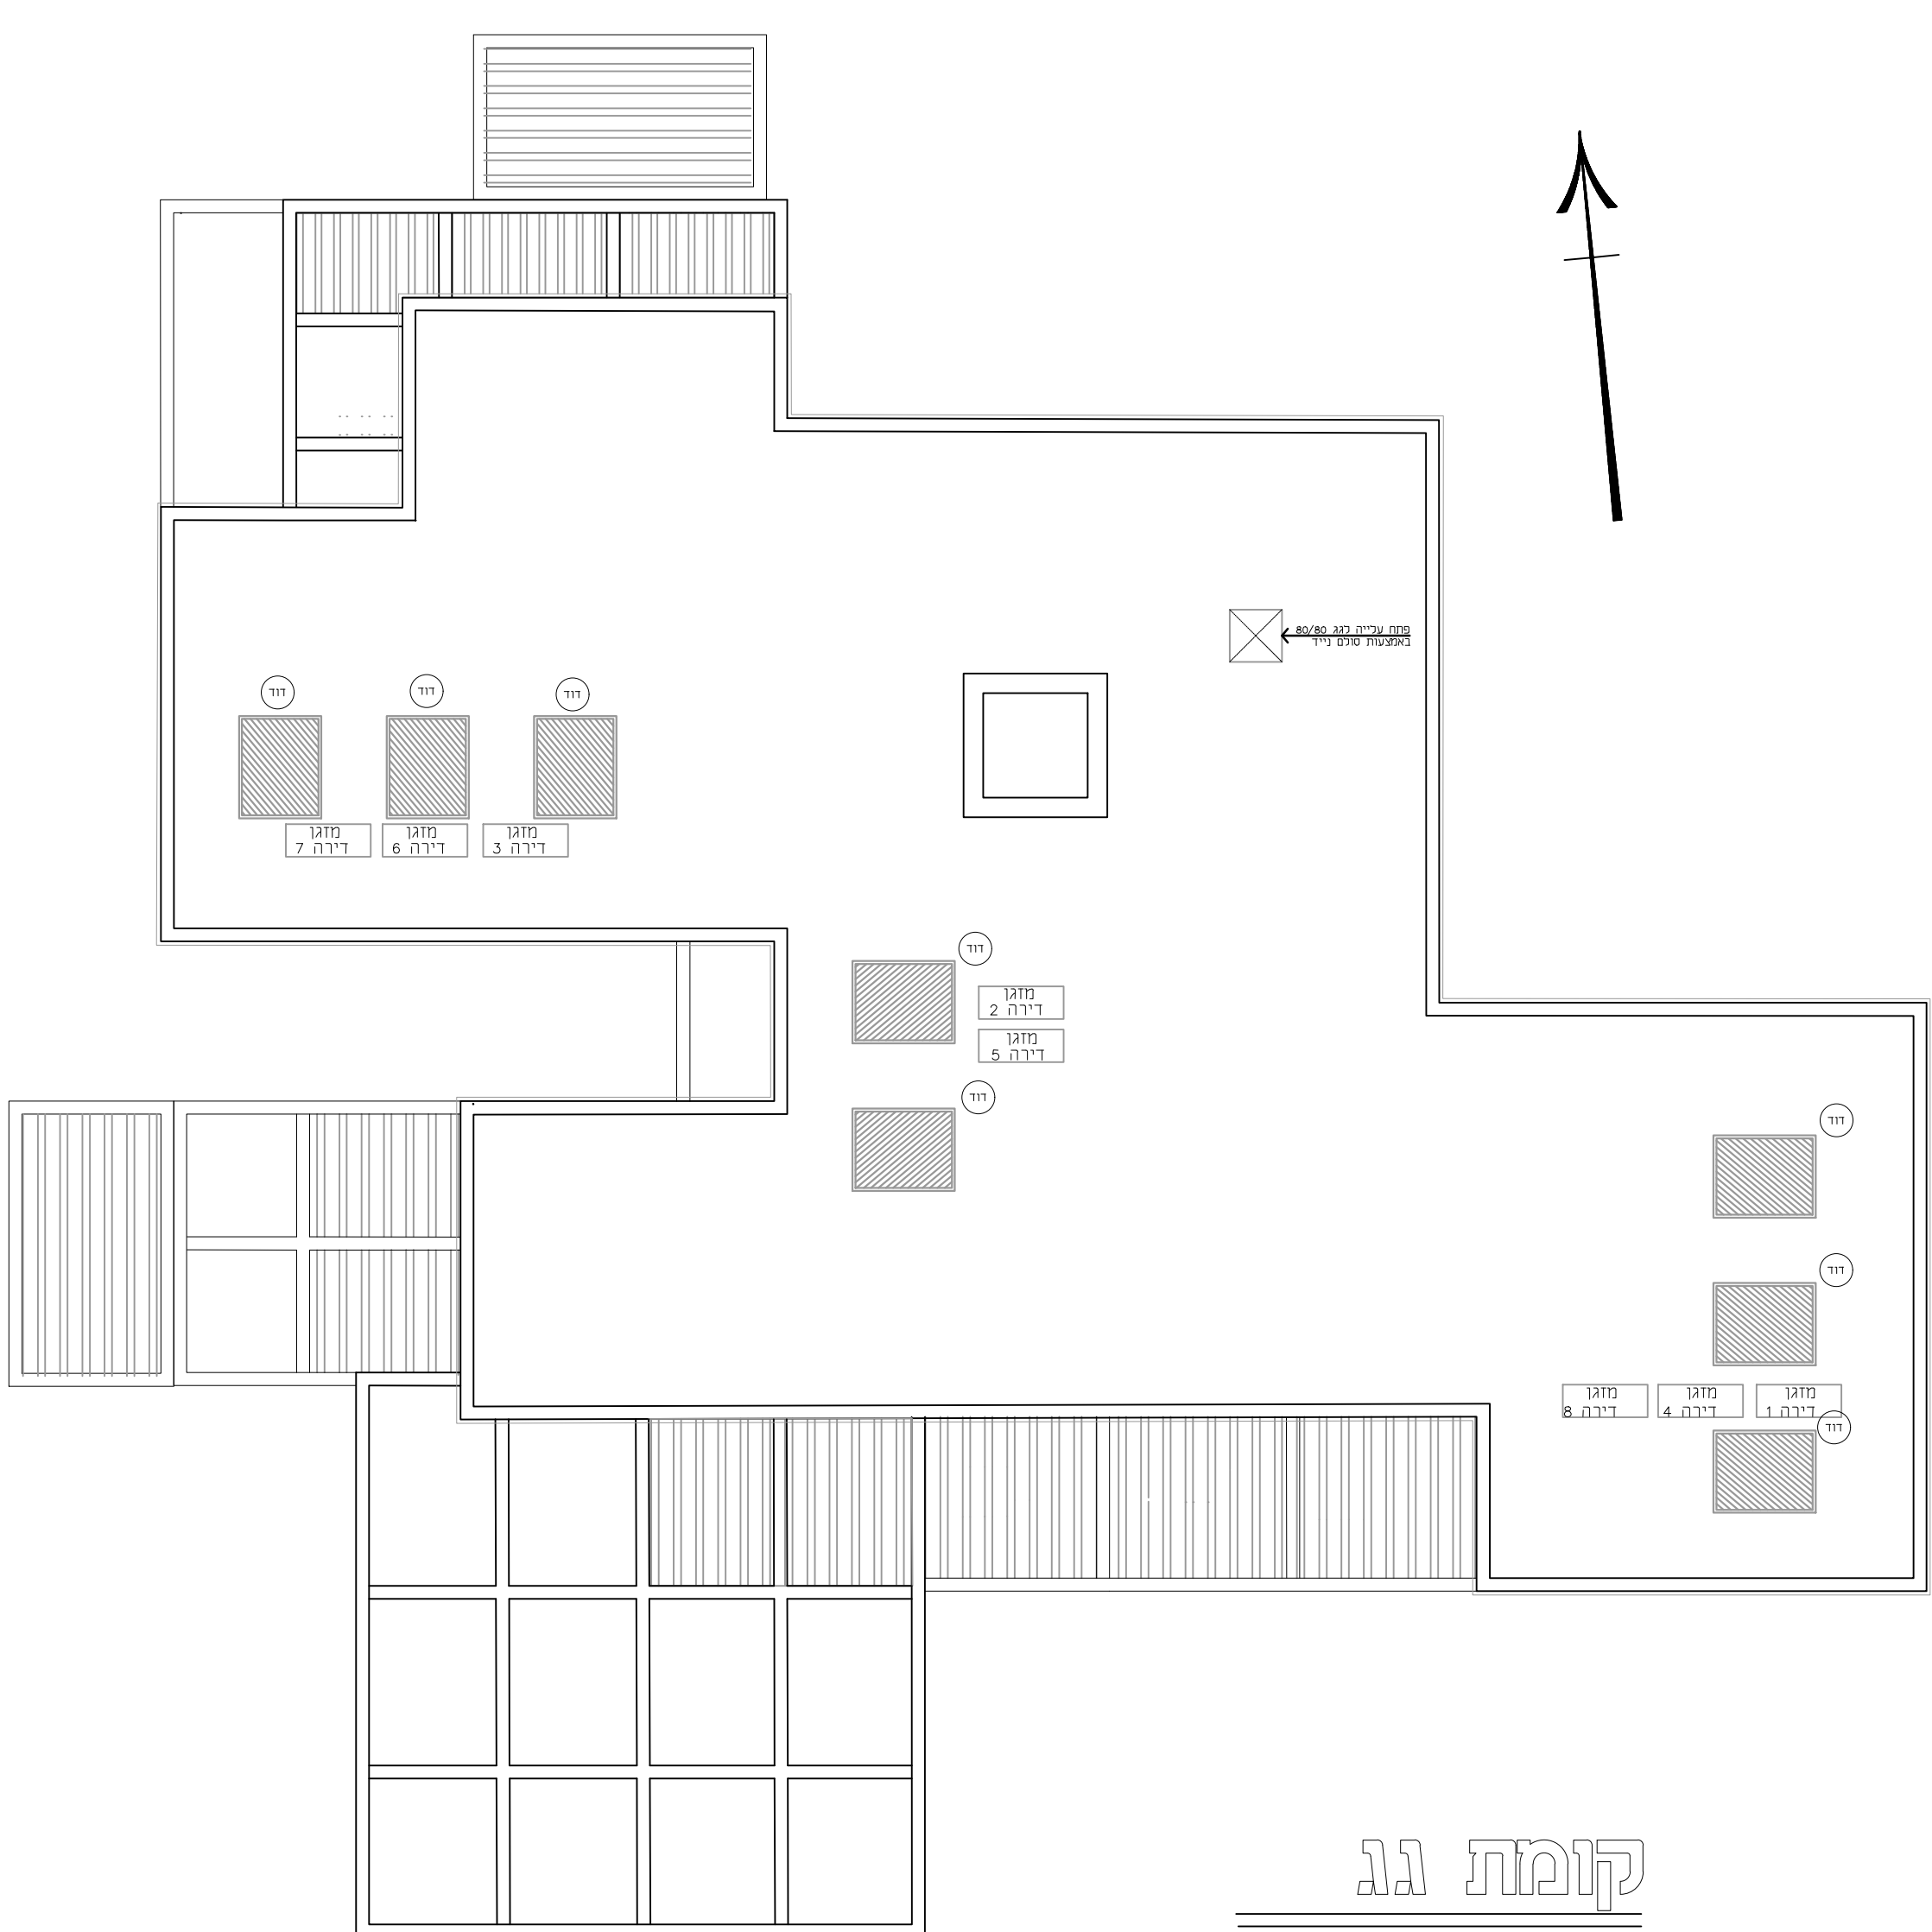


קומת גג

ק"מ 1:100

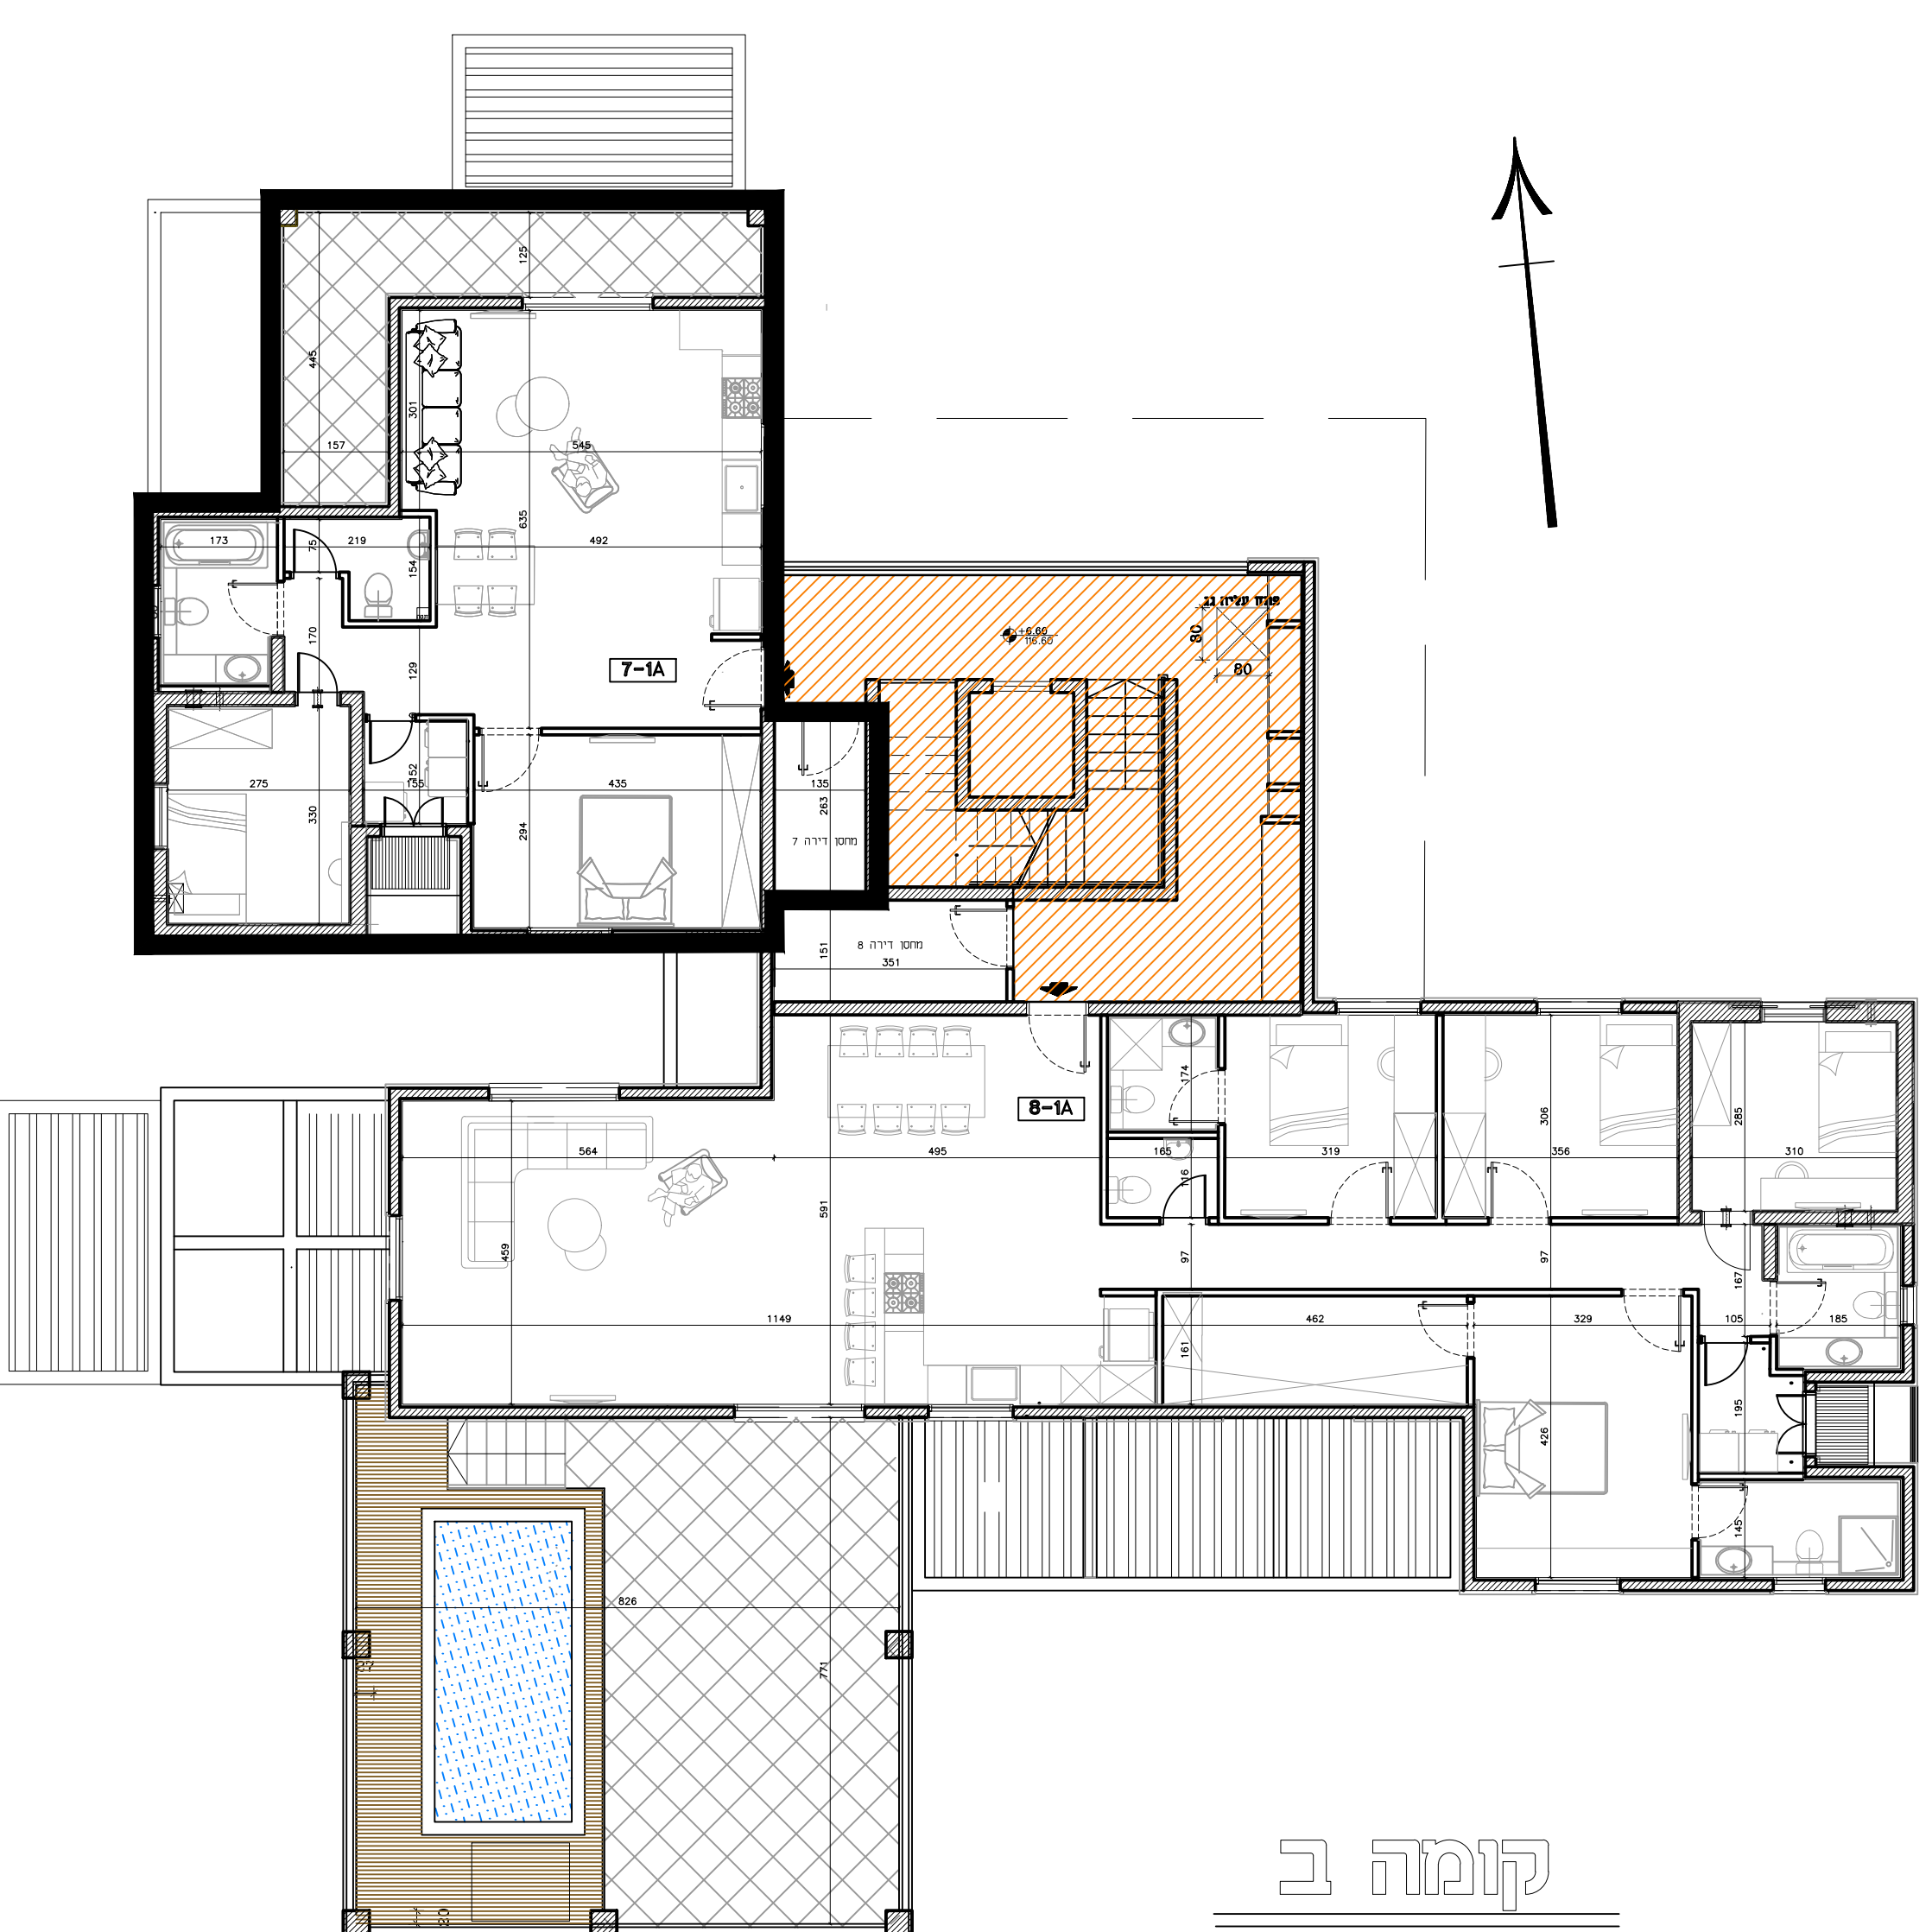

קומה ב

ק"מ 1:100

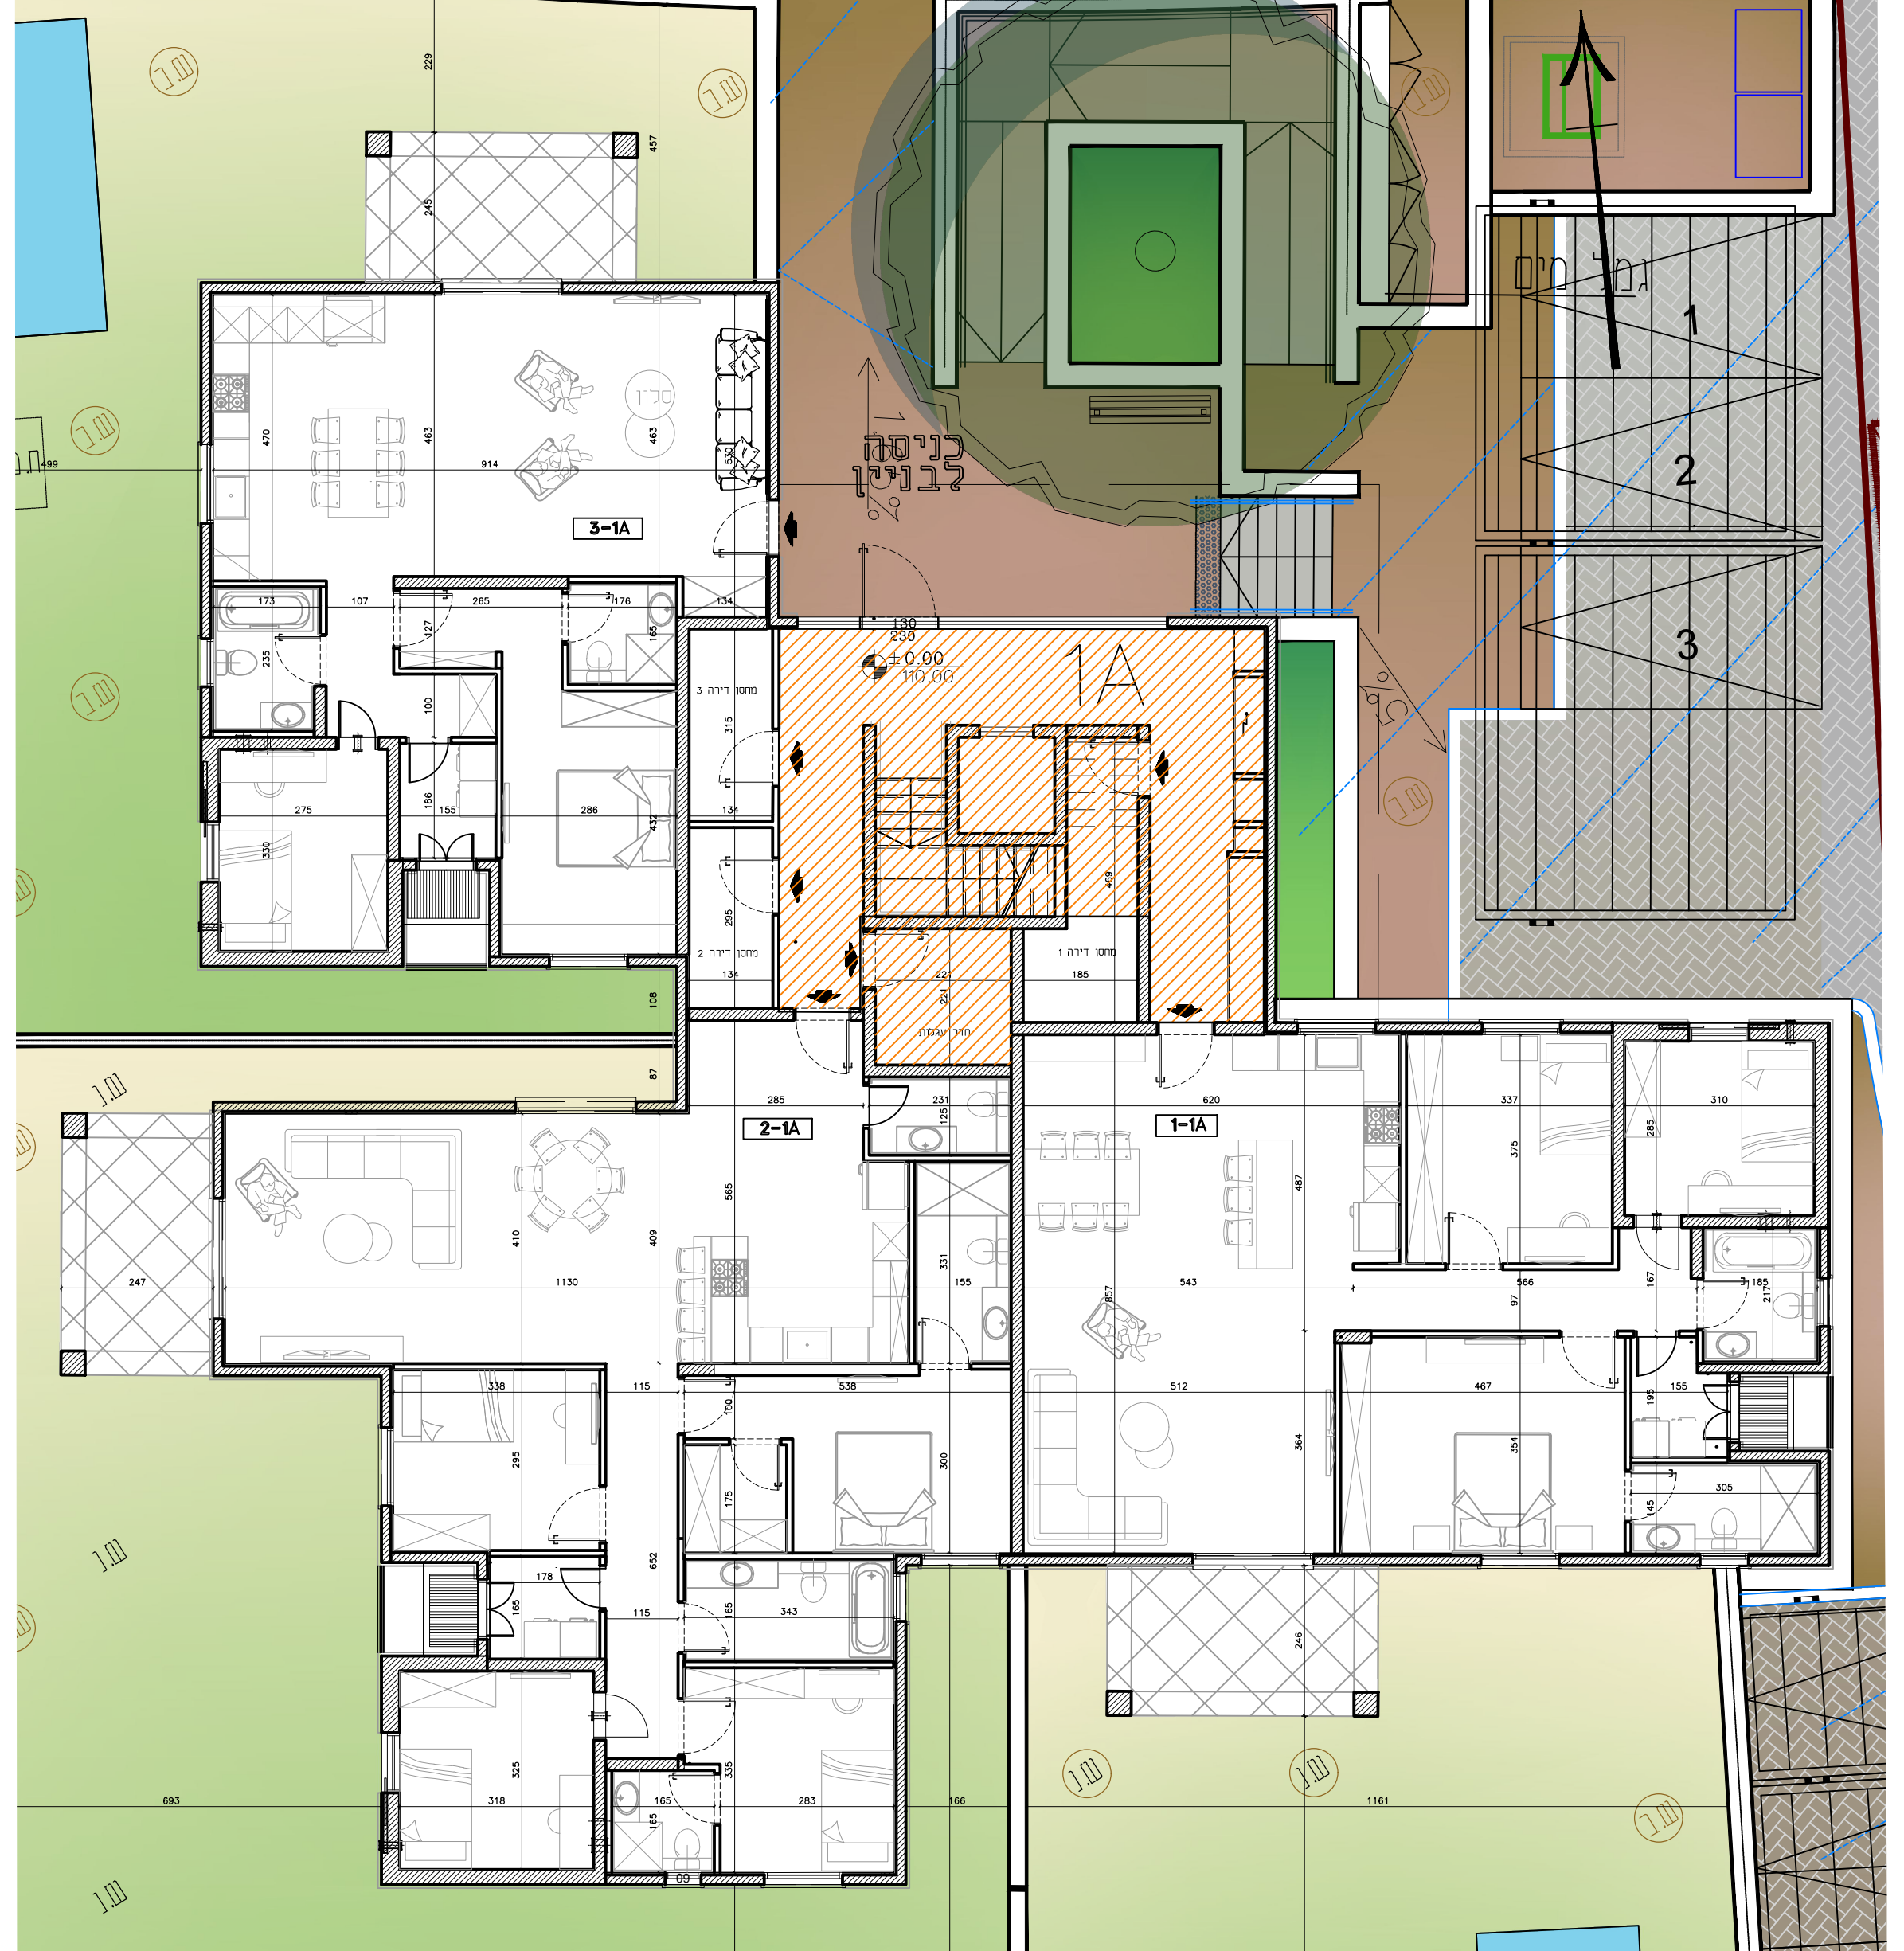

קומת כניסה

ק"מ 1:100